


广西壮族自治区文化和旅游厅测绘示意图

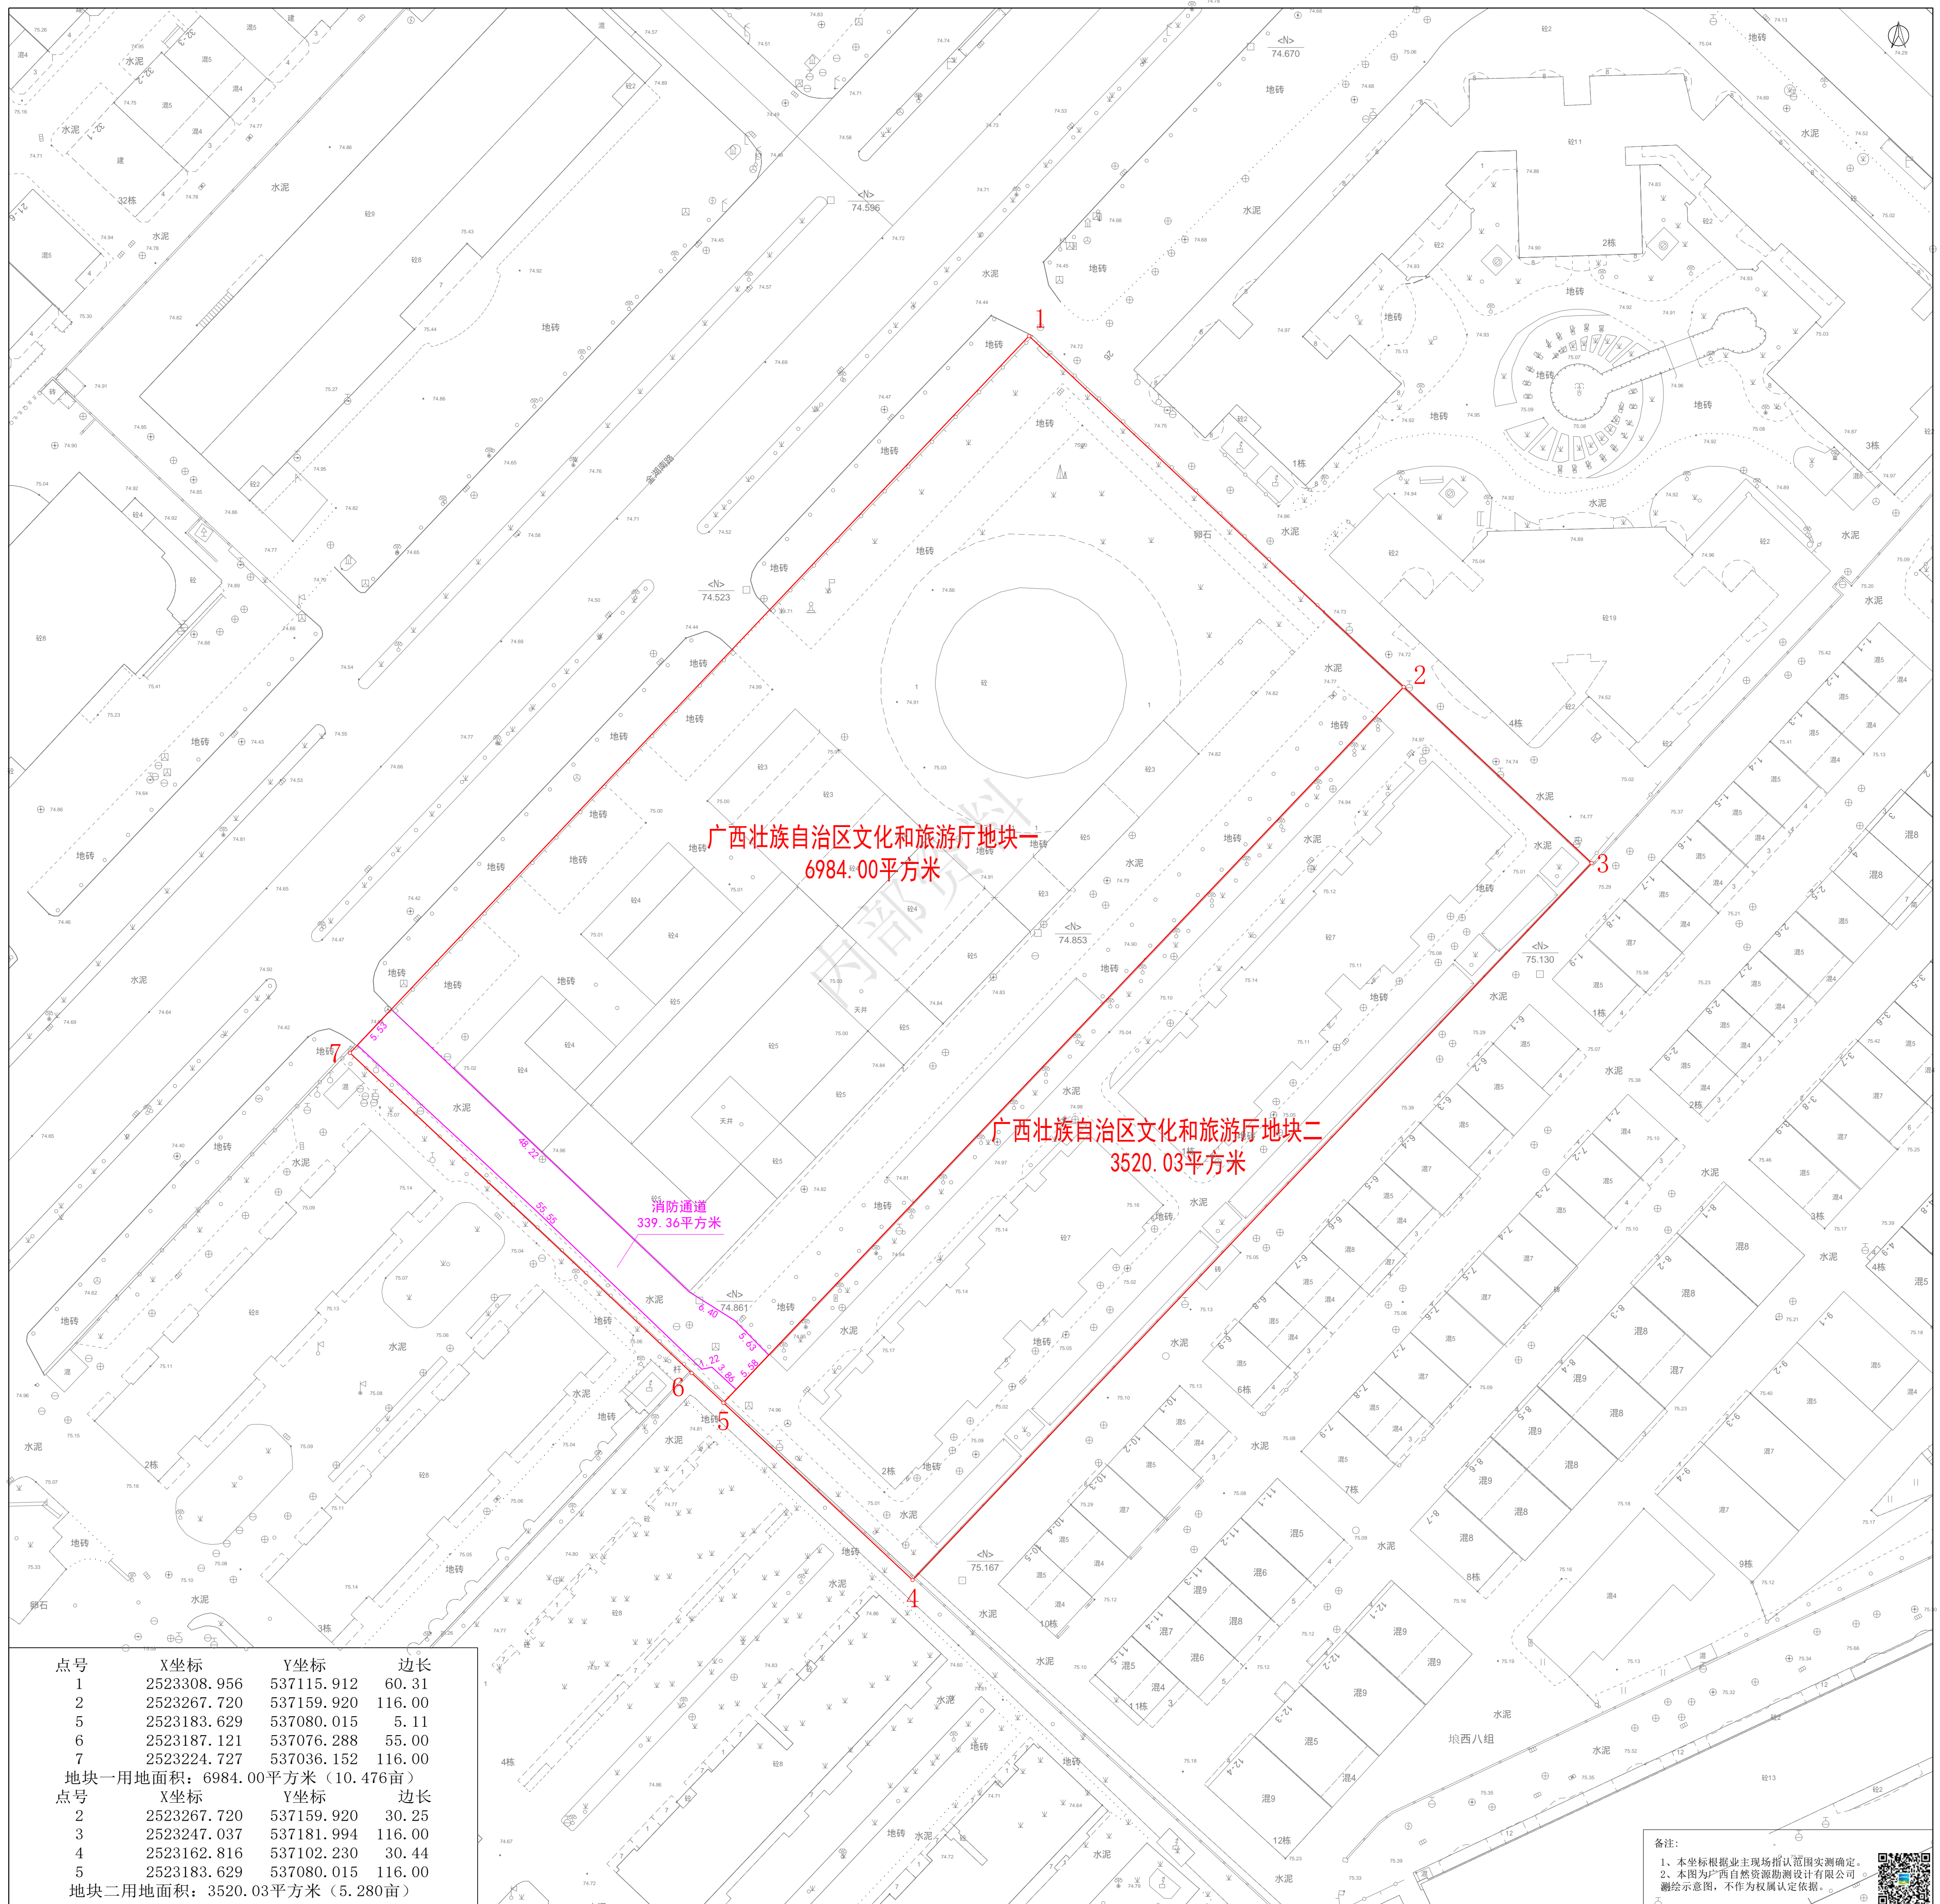

广西壮族自治区文化和旅游厅地块一
6984.00平方米

广西壮族自治区文化和旅游厅地块二
3520.03平方米

消防通道
339.36平方米

点号	X坐标	Y坐标	边长
1	2523308.956	537115.912	60.31
2	2523267.720	537159.920	116.00
5	2523183.629	537080.015	5.11
6	2523187.121	537076.288	55.00
7	2523224.727	537036.152	116.00
地块一用地面积: 6984.00平方米 (10.476亩)			
点号	X坐标	Y坐标	边长
2	2523267.720	537159.920	30.25
3	2523247.037	537181.994	116.00
4	2523162.816	537102.230	30.44
5	2523183.629	537080.015	116.00
地块二用地面积: 3520.03平方米 (5.280亩)			

备注:
1、本坐标根据业主现场指认范围实测确定。
2、本图为广西自然资源勘测设计有限公司测绘示意图, 不作为权属认定依据。

